

## VERFAHRENSVERMERKE

Öffentlichkeitsbeteiligung gemäß § 3 Abs. 2 BauGB vom \_\_\_\_\_ bis \_\_\_\_\_.

Behördenbeteiligung gemäß § 4 Abs. 2 BauGB am \_\_\_\_\_.

Feststellungsbeschluss gemäß § 5 BauGB am \_\_\_\_\_.

## AUSFERTIGUNGSVERMERK

Es wird bestätigt, dass der Inhalt der Flächennutzungsplanänderung mit den hierzu ergangenen Beschlüssen der Gemeindevertretung übereinstimmt und dass die für die Rechtswirksamkeit maßgebenden Verfahrensvorschriften eingehalten worden sind.

Eschenburg, den \_\_\_\_\_.

.....  
Bürgermeister

## GENEHMIGUNGSVERMERK

Genehmigung der Änderung des Flächennutzungsplans gemäß § 6 BauGB durch das Regierungspräsidium.

Gießen, den \_\_\_\_\_.


## WIRKSAMWERDEN

Bekanntmachung der Genehmigung gemäß § 6 Abs. 5 BauGB


im \_\_\_\_\_ am \_\_\_\_\_.

Eschenburg, den \_\_\_\_\_.

.....  
Bürgermeister

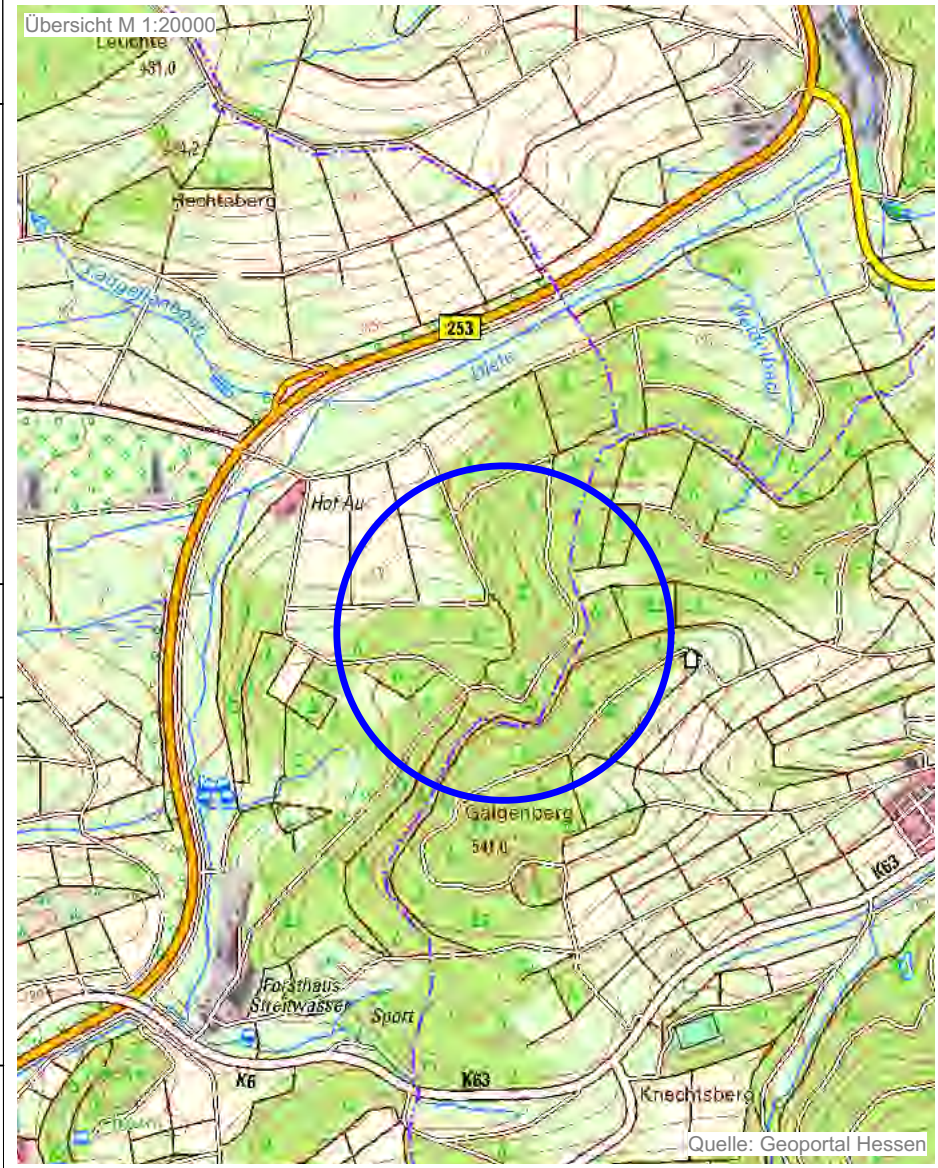

### LEGENDE

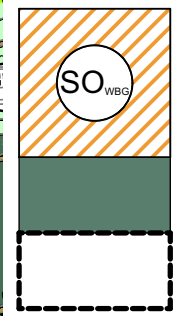


Sondergebiet, Zweckbestimmung Windenergiegebiet, Beschleunigungsgebiet  
Es wird bestimmt, dass Rotoren von Windenergieanlagen über die Grenzen des dargestellten Windenergiegebiets hinausragen dürfen.

Wald

Grenze des Windenergiegebiets/  
Beschleunigungsgebiets



**Gemeinde Eschenburg**  
Teilflächennutzungsplan "Windenergiegebiet Galgenberg"

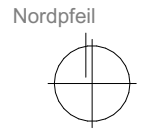

Planung

**KUBUS planung gmbh & co. kg**  
Altenberger Straße 5, 35576 Wetzlar  
06441 9485-0 / info@kubus-group.com  
www.kubus-group.com



Maßstab 1:10000	Planstand Entwurf	Plangröße 420 / 297	Plandatum 21.03.2025	Projektnummer 2.80-35713-03
--------------------	----------------------	------------------------	-------------------------	--------------------------------