

VERFAHRENSVERMERKE

Aufstellungsbeschluss gemäß § 2 Abs. 1 BauGB am

Öffentlichkeitsbeteiligung gemäß § 3 Abs. 2 BauGB vom bis

Behördenbeteiligung gemäß § 4 Abs. 2 BauGB am

Feststellungsbeschluss gemäß § 5 BauGB am

AUSFERTIGUNGSVERMERK

Es wird bestätigt, dass der Inhalt des Teilflächennutzungsplans mit den hierzu ergangenen Beschlüssen der Gemeindevertretung übereinstimmt und dass die für die Rechtswirksamkeit maßgebenden Verfahrensvorschriften eingehalten worden sind.

Eschenburg, den

.....
Bürgermeister

GENEHMIGUNGSVERMERK

Genehmigung des Teilflächennutzungsplans gemäß § 6 BauGB durch das Regierungspräsidium.

Gießen, den


WIRKSAMWERDEN

Bekanntmachung der Genehmigung gemäß § 6 Abs. 5 BauGB


im am

Eschenburg, den

.....
Bürgermeister

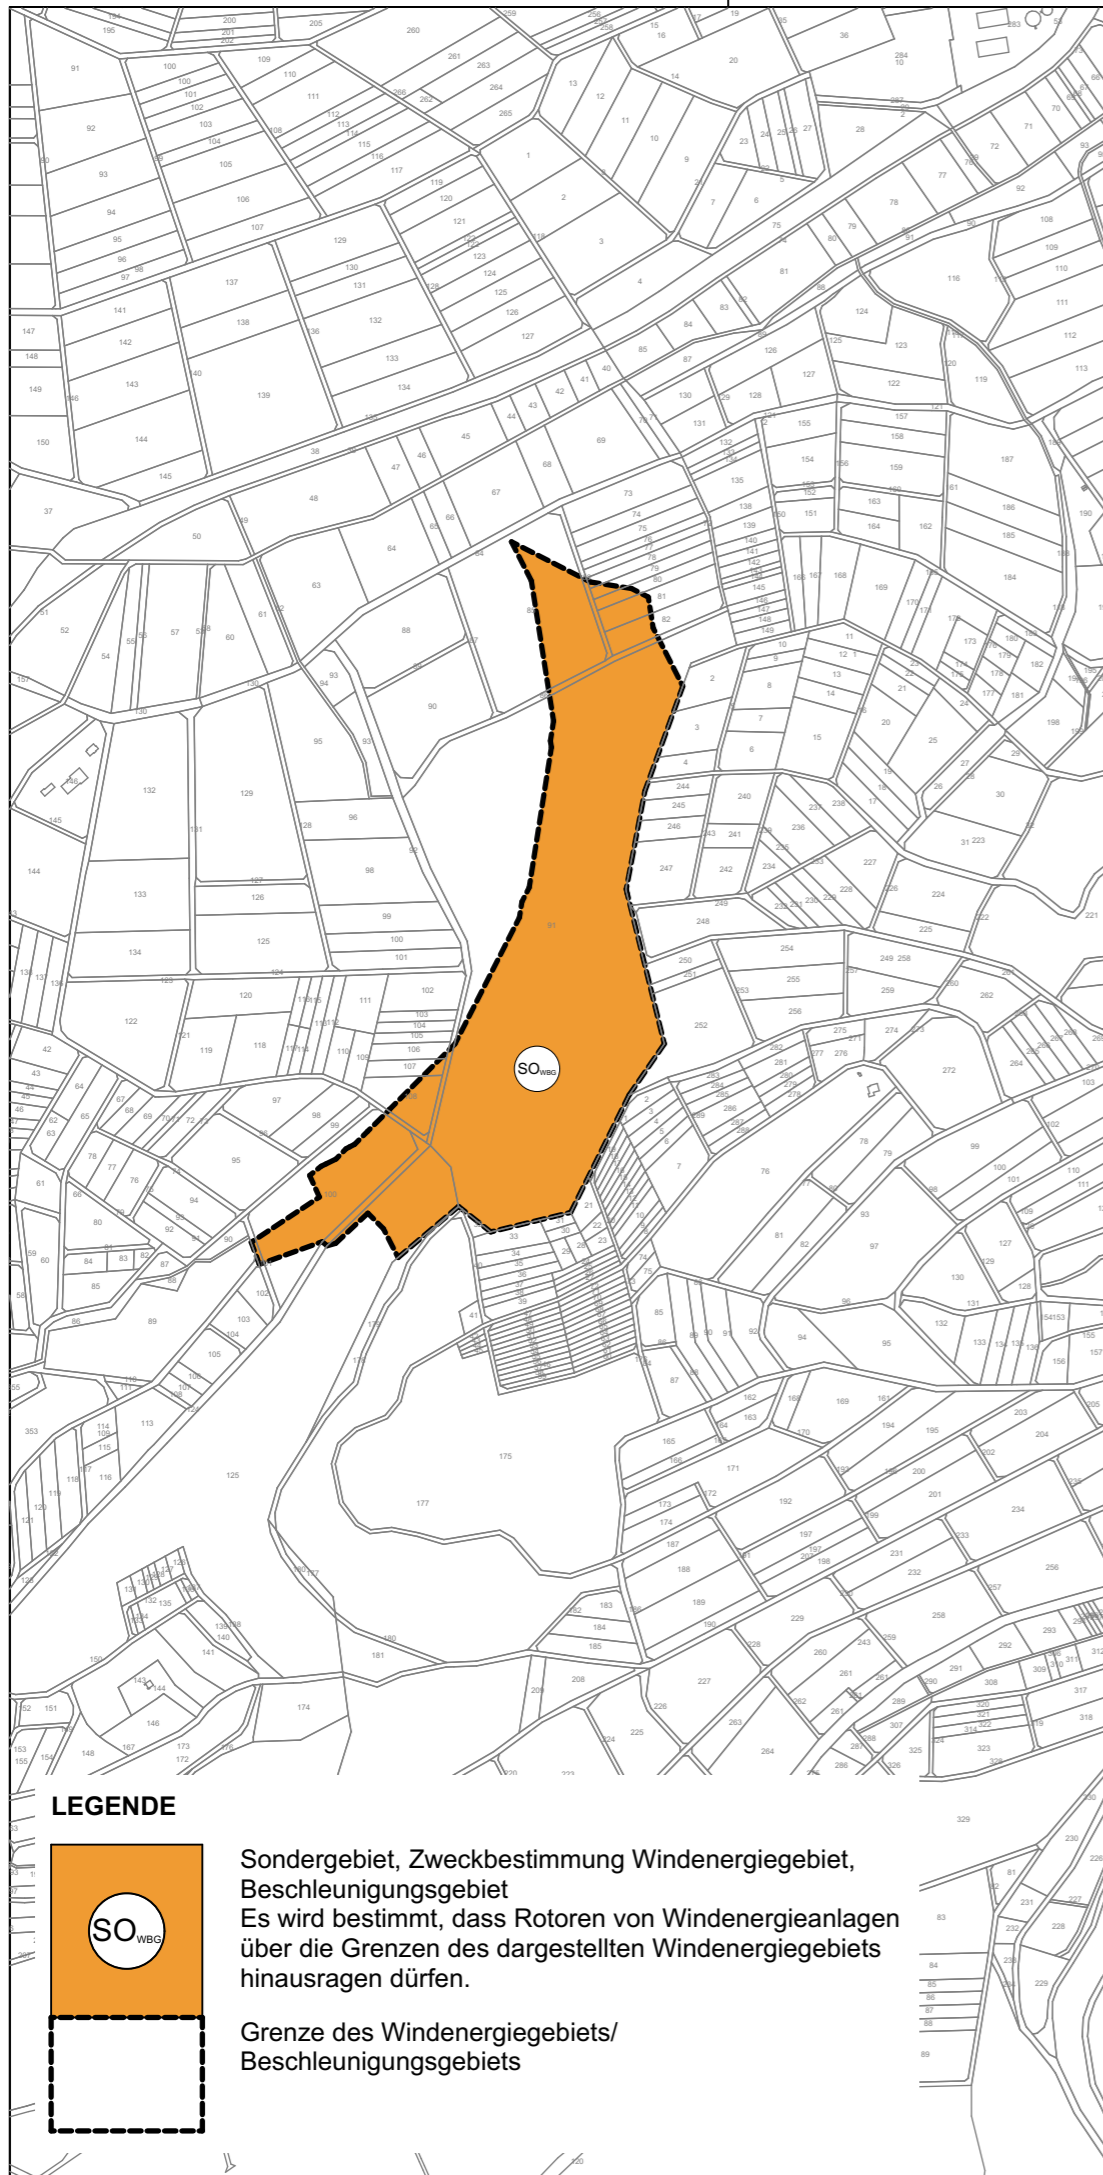


LEGENDE

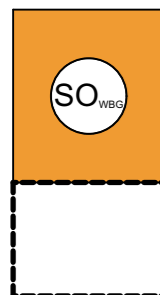


Sondergebiet, Zweckbestimmung Windenergiegebiet, Beschleunigungsgebiet
Es wird bestimmt, dass Rotoren von Windenergieanlagen über die Grenzen des dargestellten Windenergiegebiets hinausragen dürfen.

Grenze des Windenergiegebiets/
Beschleunigungsgebiets

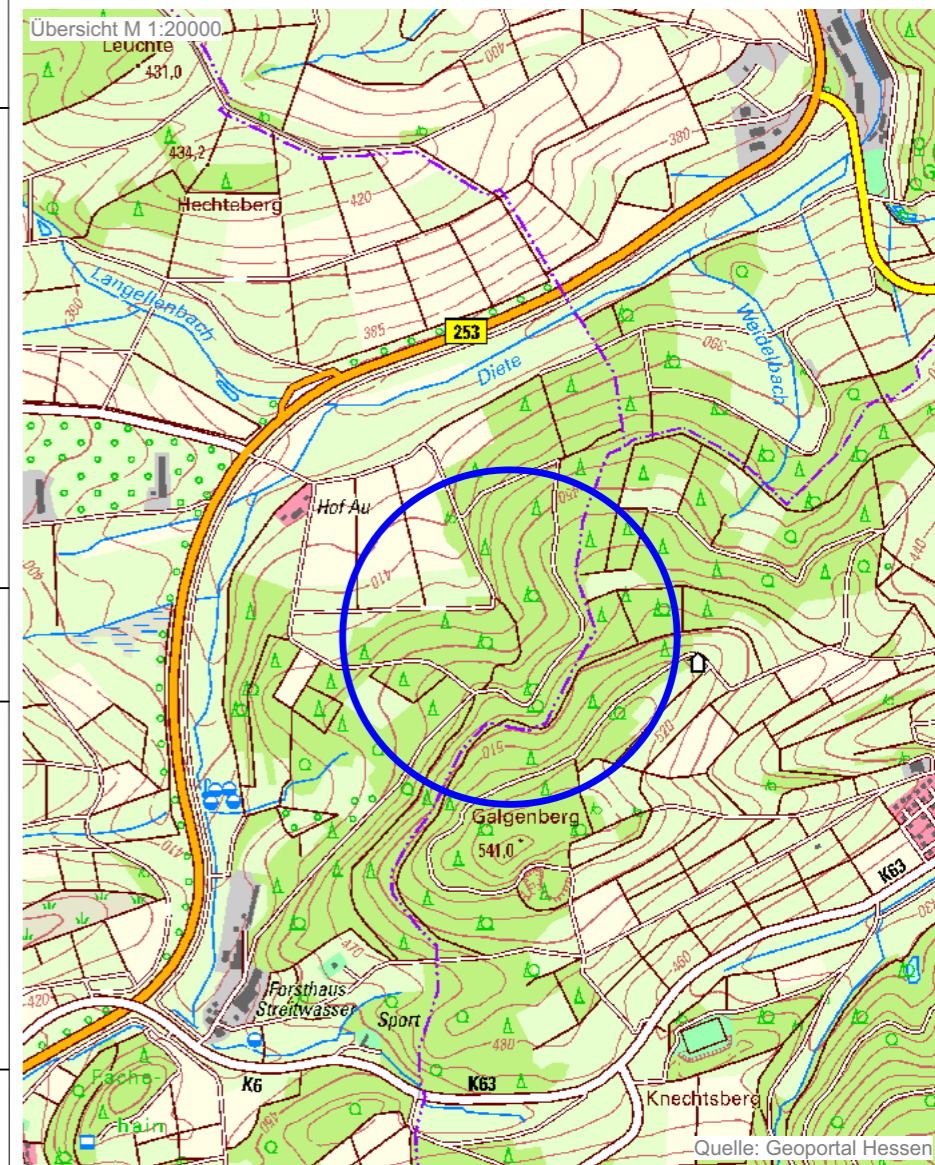

Gemeinde Eschenburg
Teilflächennutzungsplan "Windenergiegebiet Galgenberg"

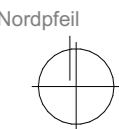

Planung

KUBUS planung gmbh & co. kg

Altenberger Straße 5, 35576 Wetzlar
06441 9485-0 / info@kubus-group.com
www.kubus-group.com

KUBUS

Maßstab 1:10000	Planstand Vorentwurf	Plangröße 420 / 297	Plandatum 14.11.2024	Projektnummer 2.80-35713-03
--------------------	-------------------------	------------------------	-------------------------	--------------------------------